


# GRONDPLAN

## Verkavelingsontwerp

Schaal : 1/500

**LEGENDE :**

- GV = gelijkvloers
- 1V = eerste verdieping
- Z = zolderverdieping

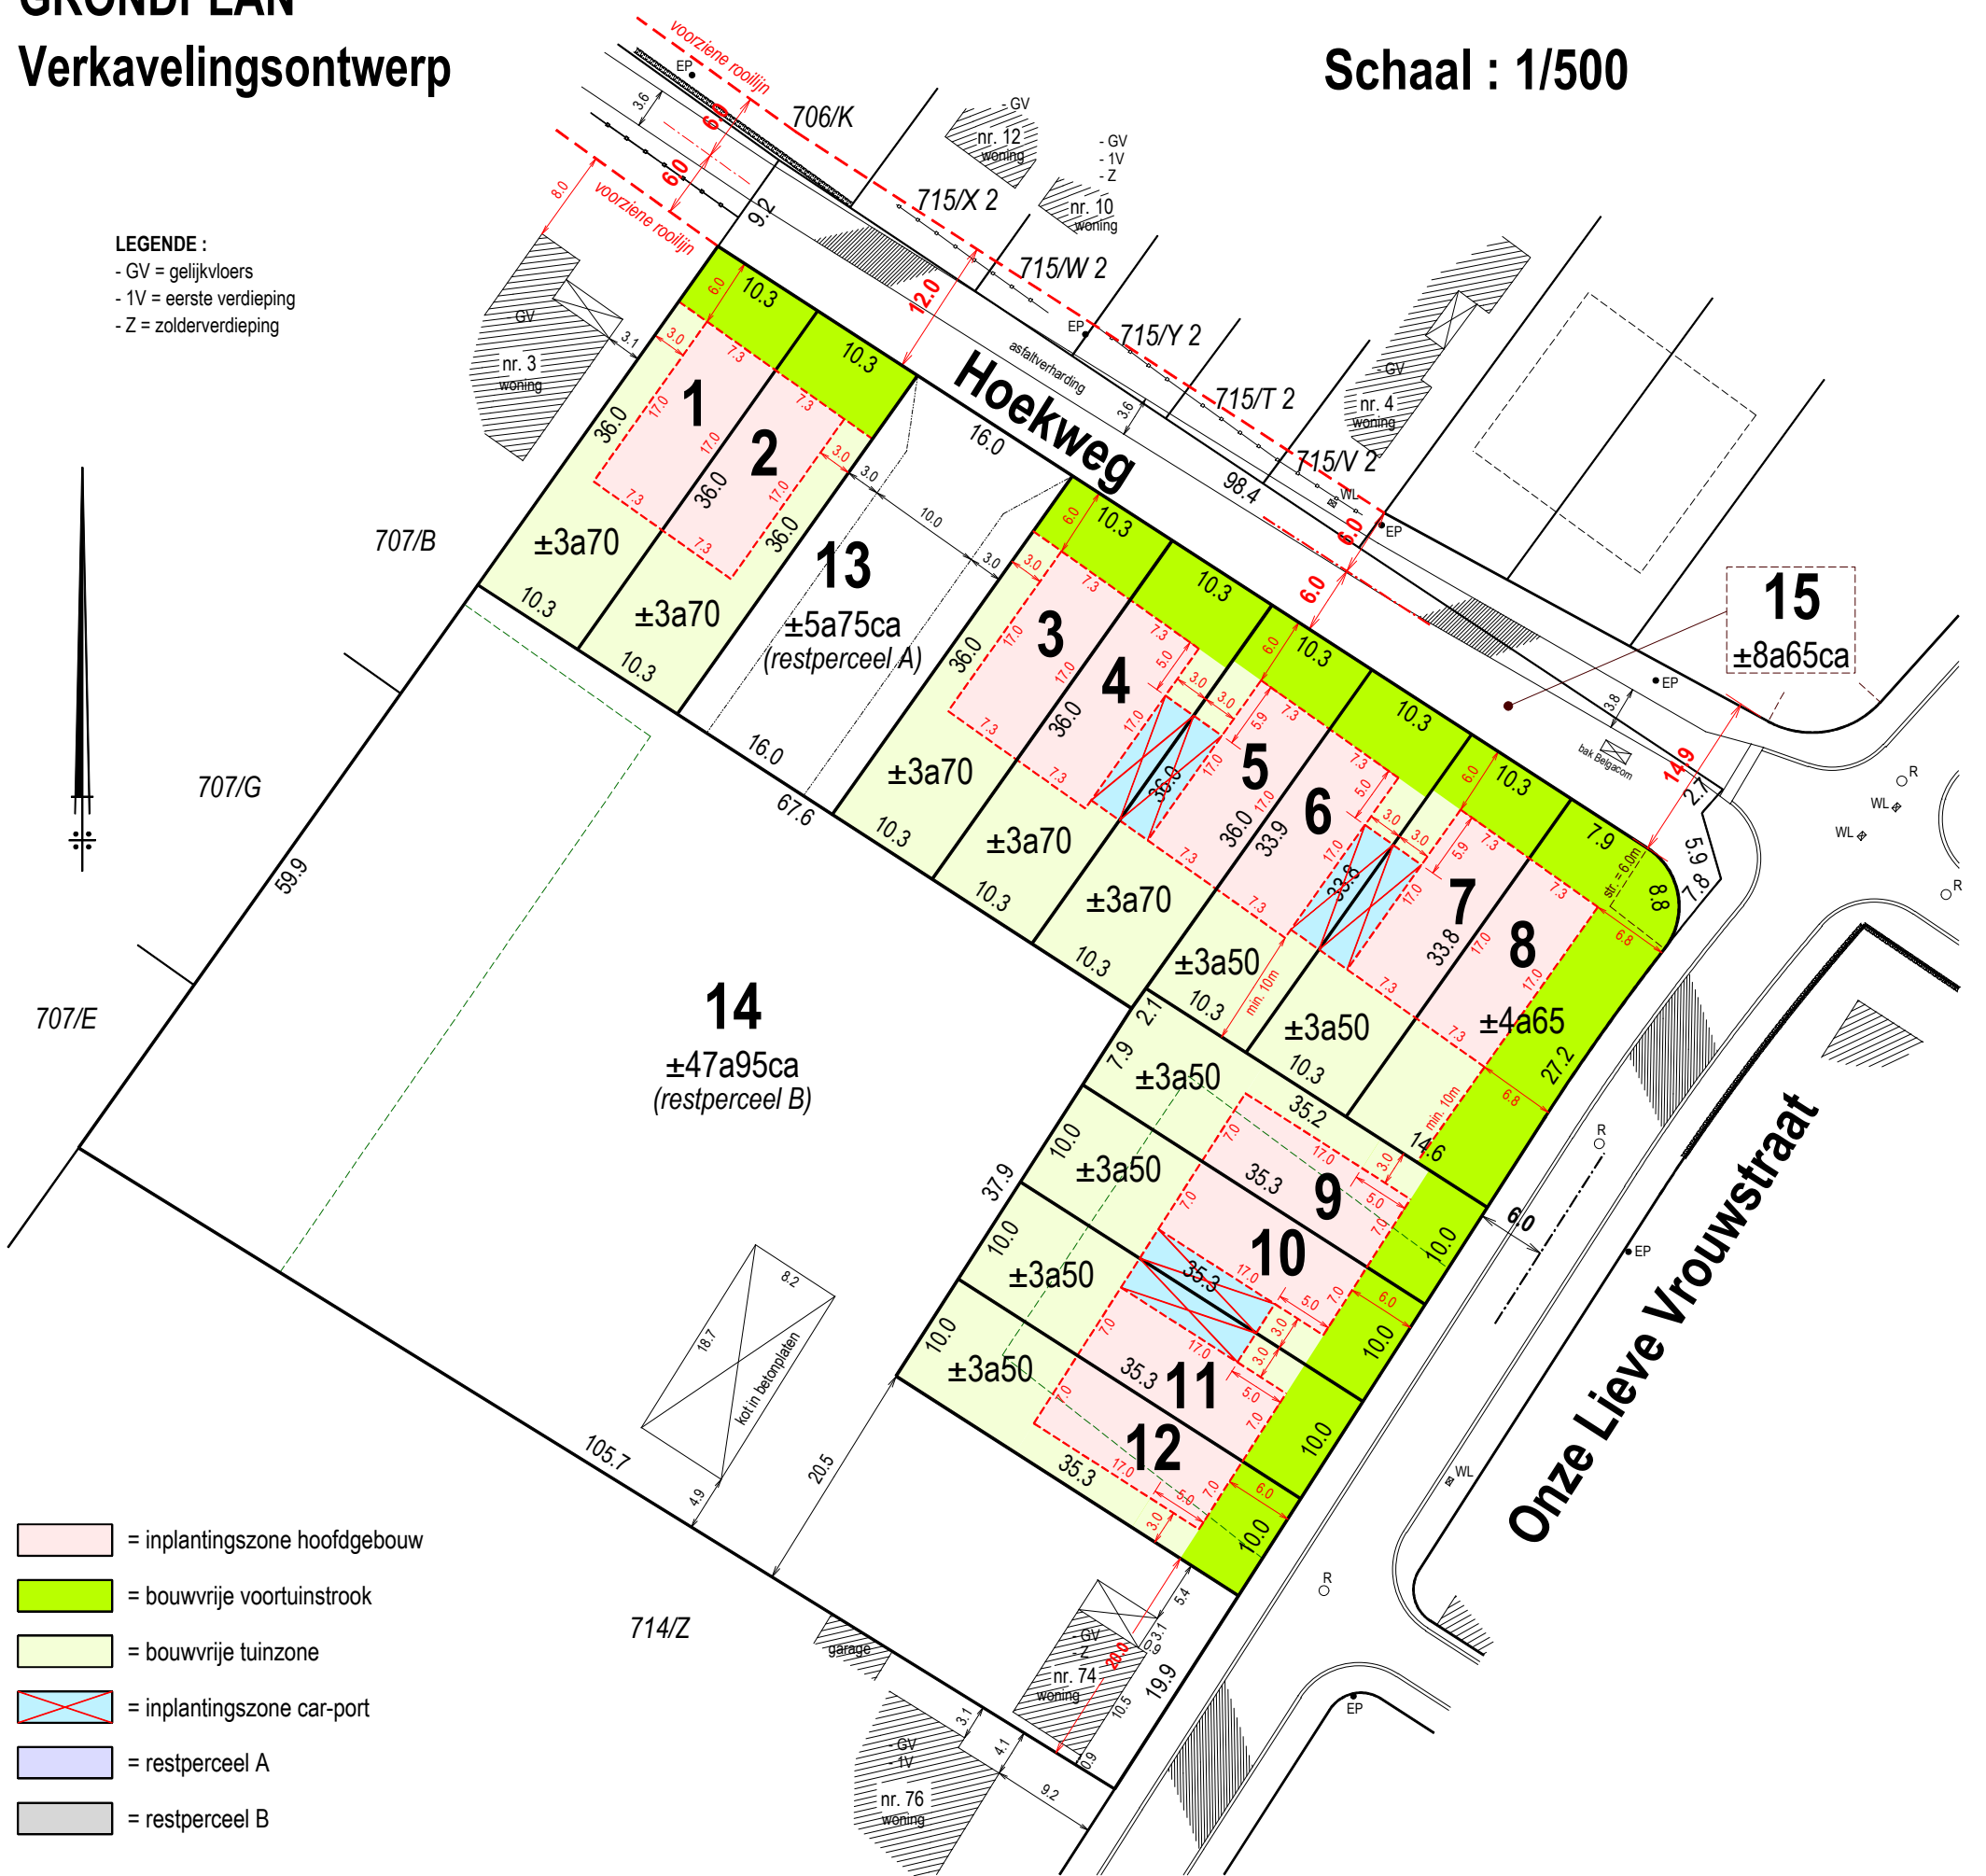

TERREINPROFIEL C - D (1/500)

- = inplantingszone hoofdgebouw
- = bouwrijpe voortuinstrook
- = bouwrijpe tuinzone
- = inplantingszone car-port
- = restperceel A
- = restperceel B